


1階平面図

工事名 塩山市商工会館新築工事	図名 平面図	縮尺 1:100	担当
-----------------	--------	-------------	----

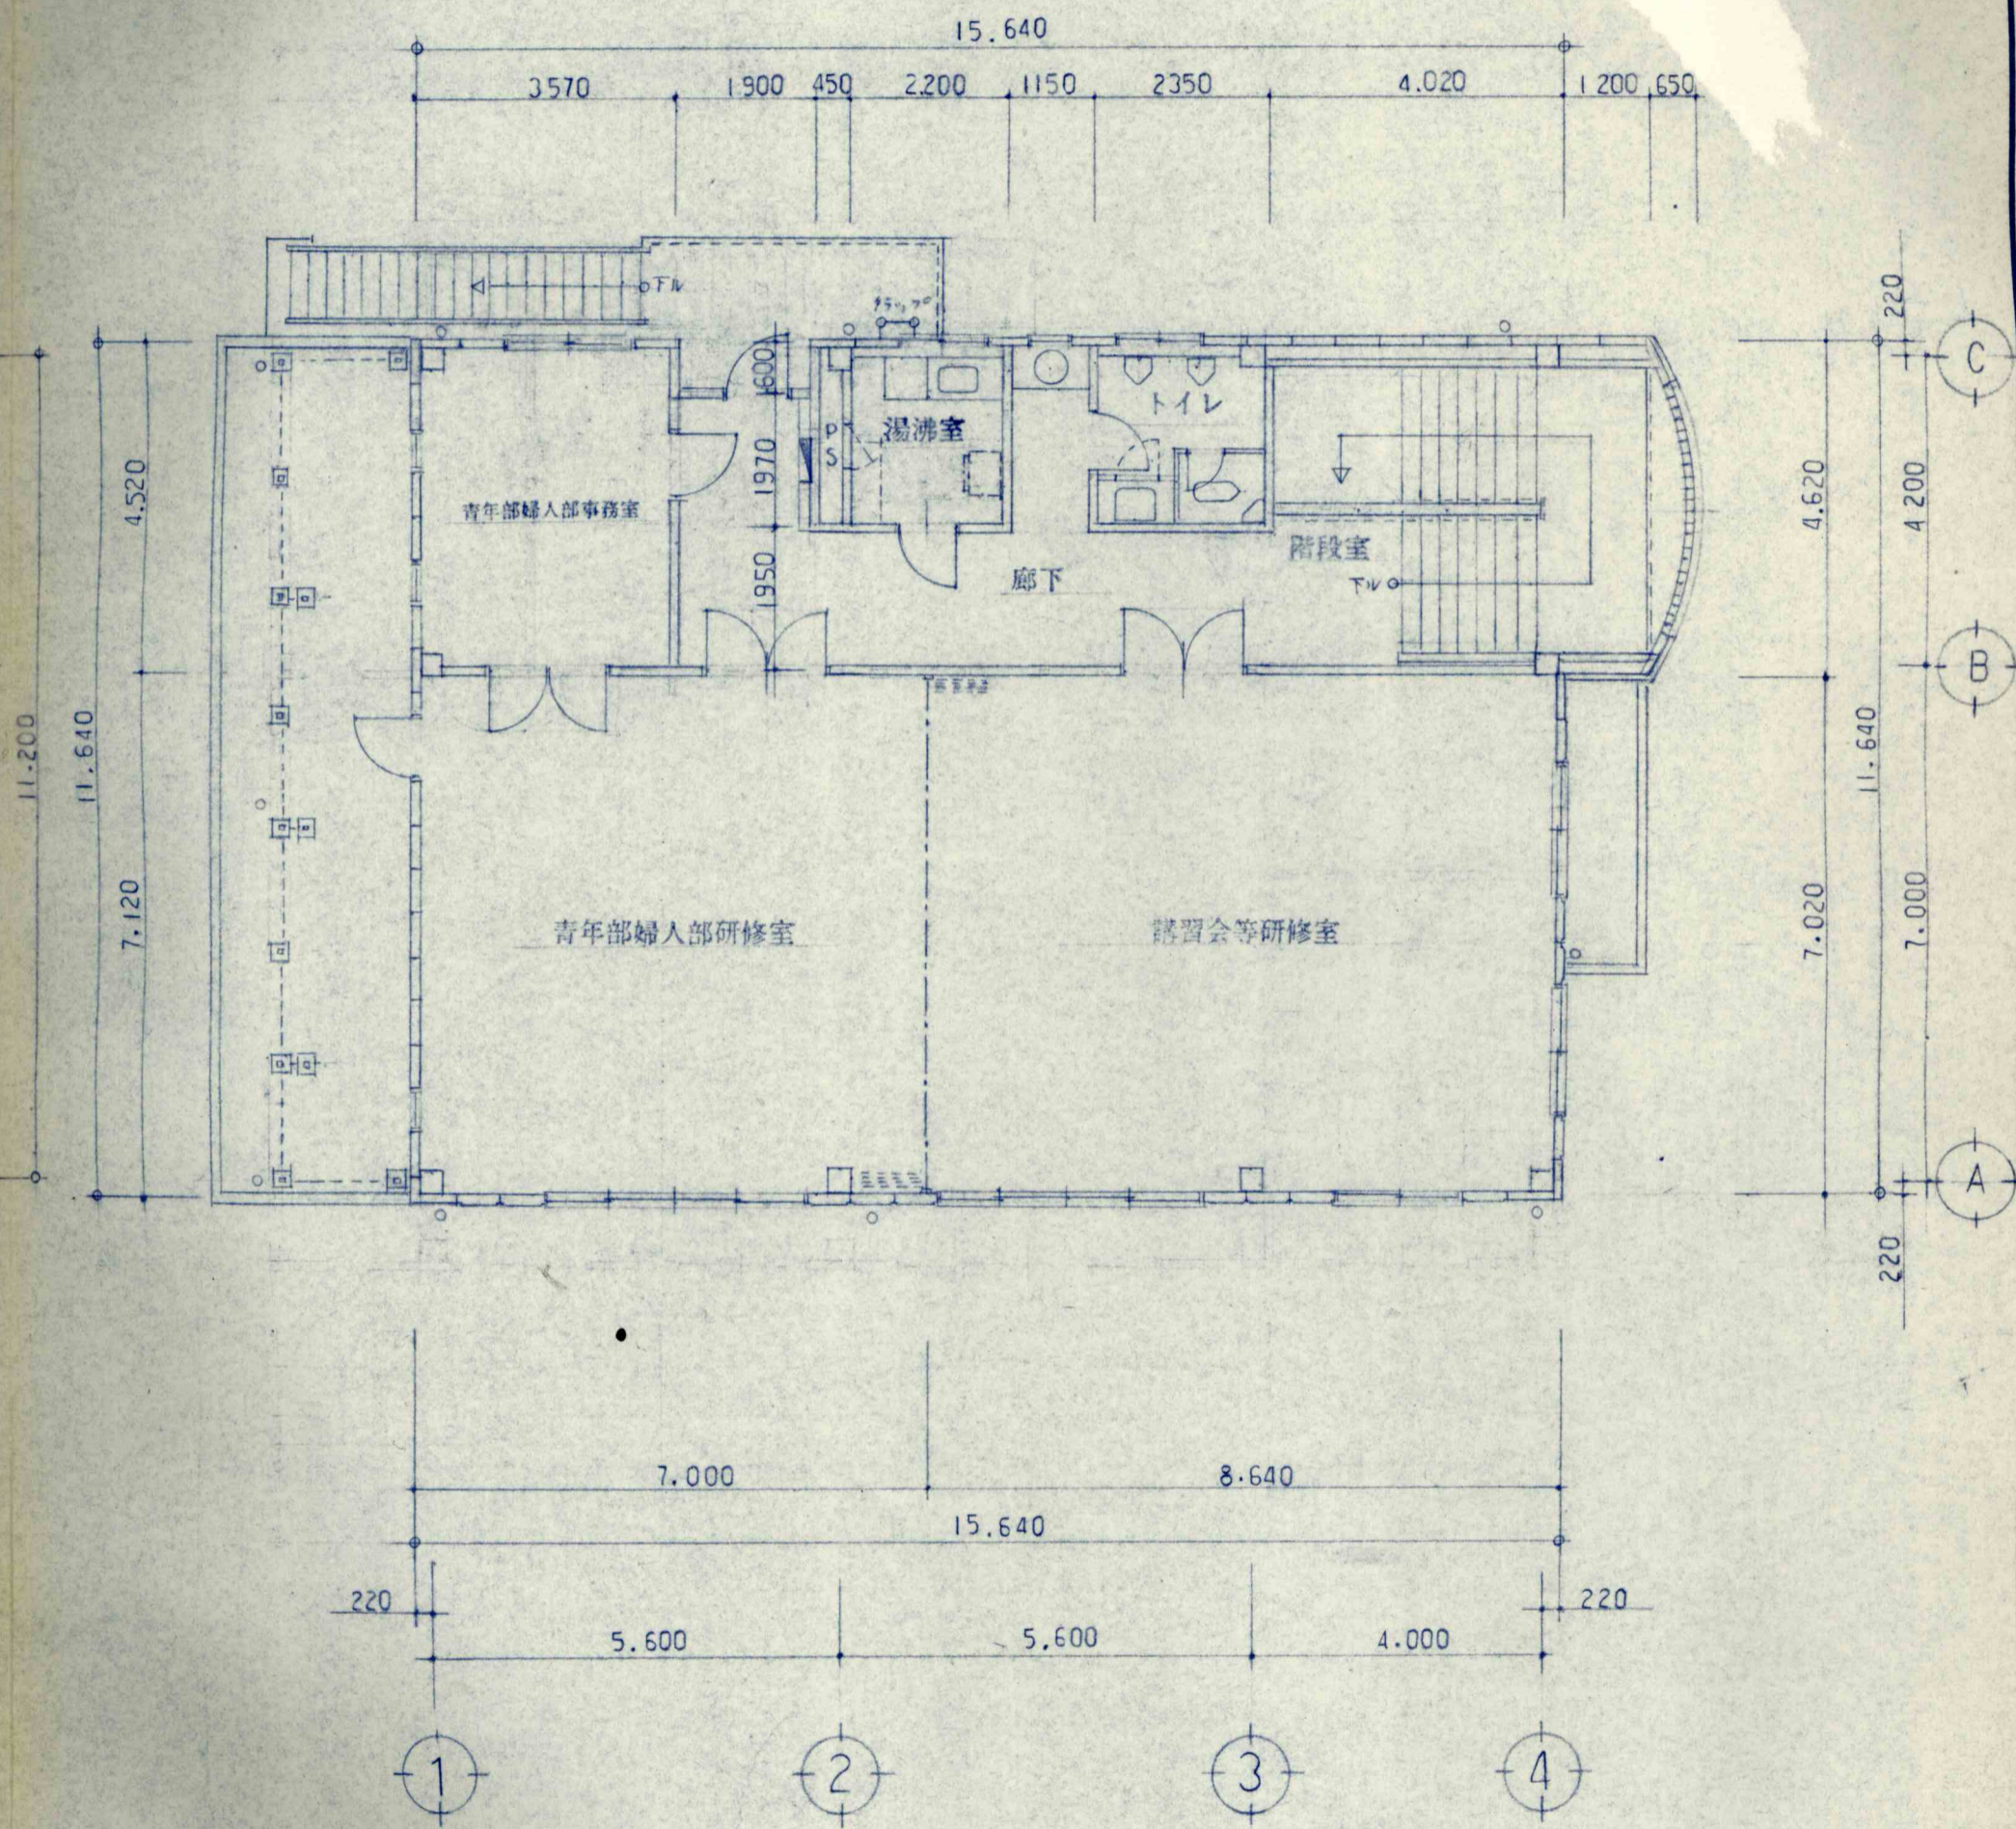

2 階 平 面 図