


工事名 塩山市商工会館新築工事

図名 1階平面詳細図

縮尺 1:50

担当



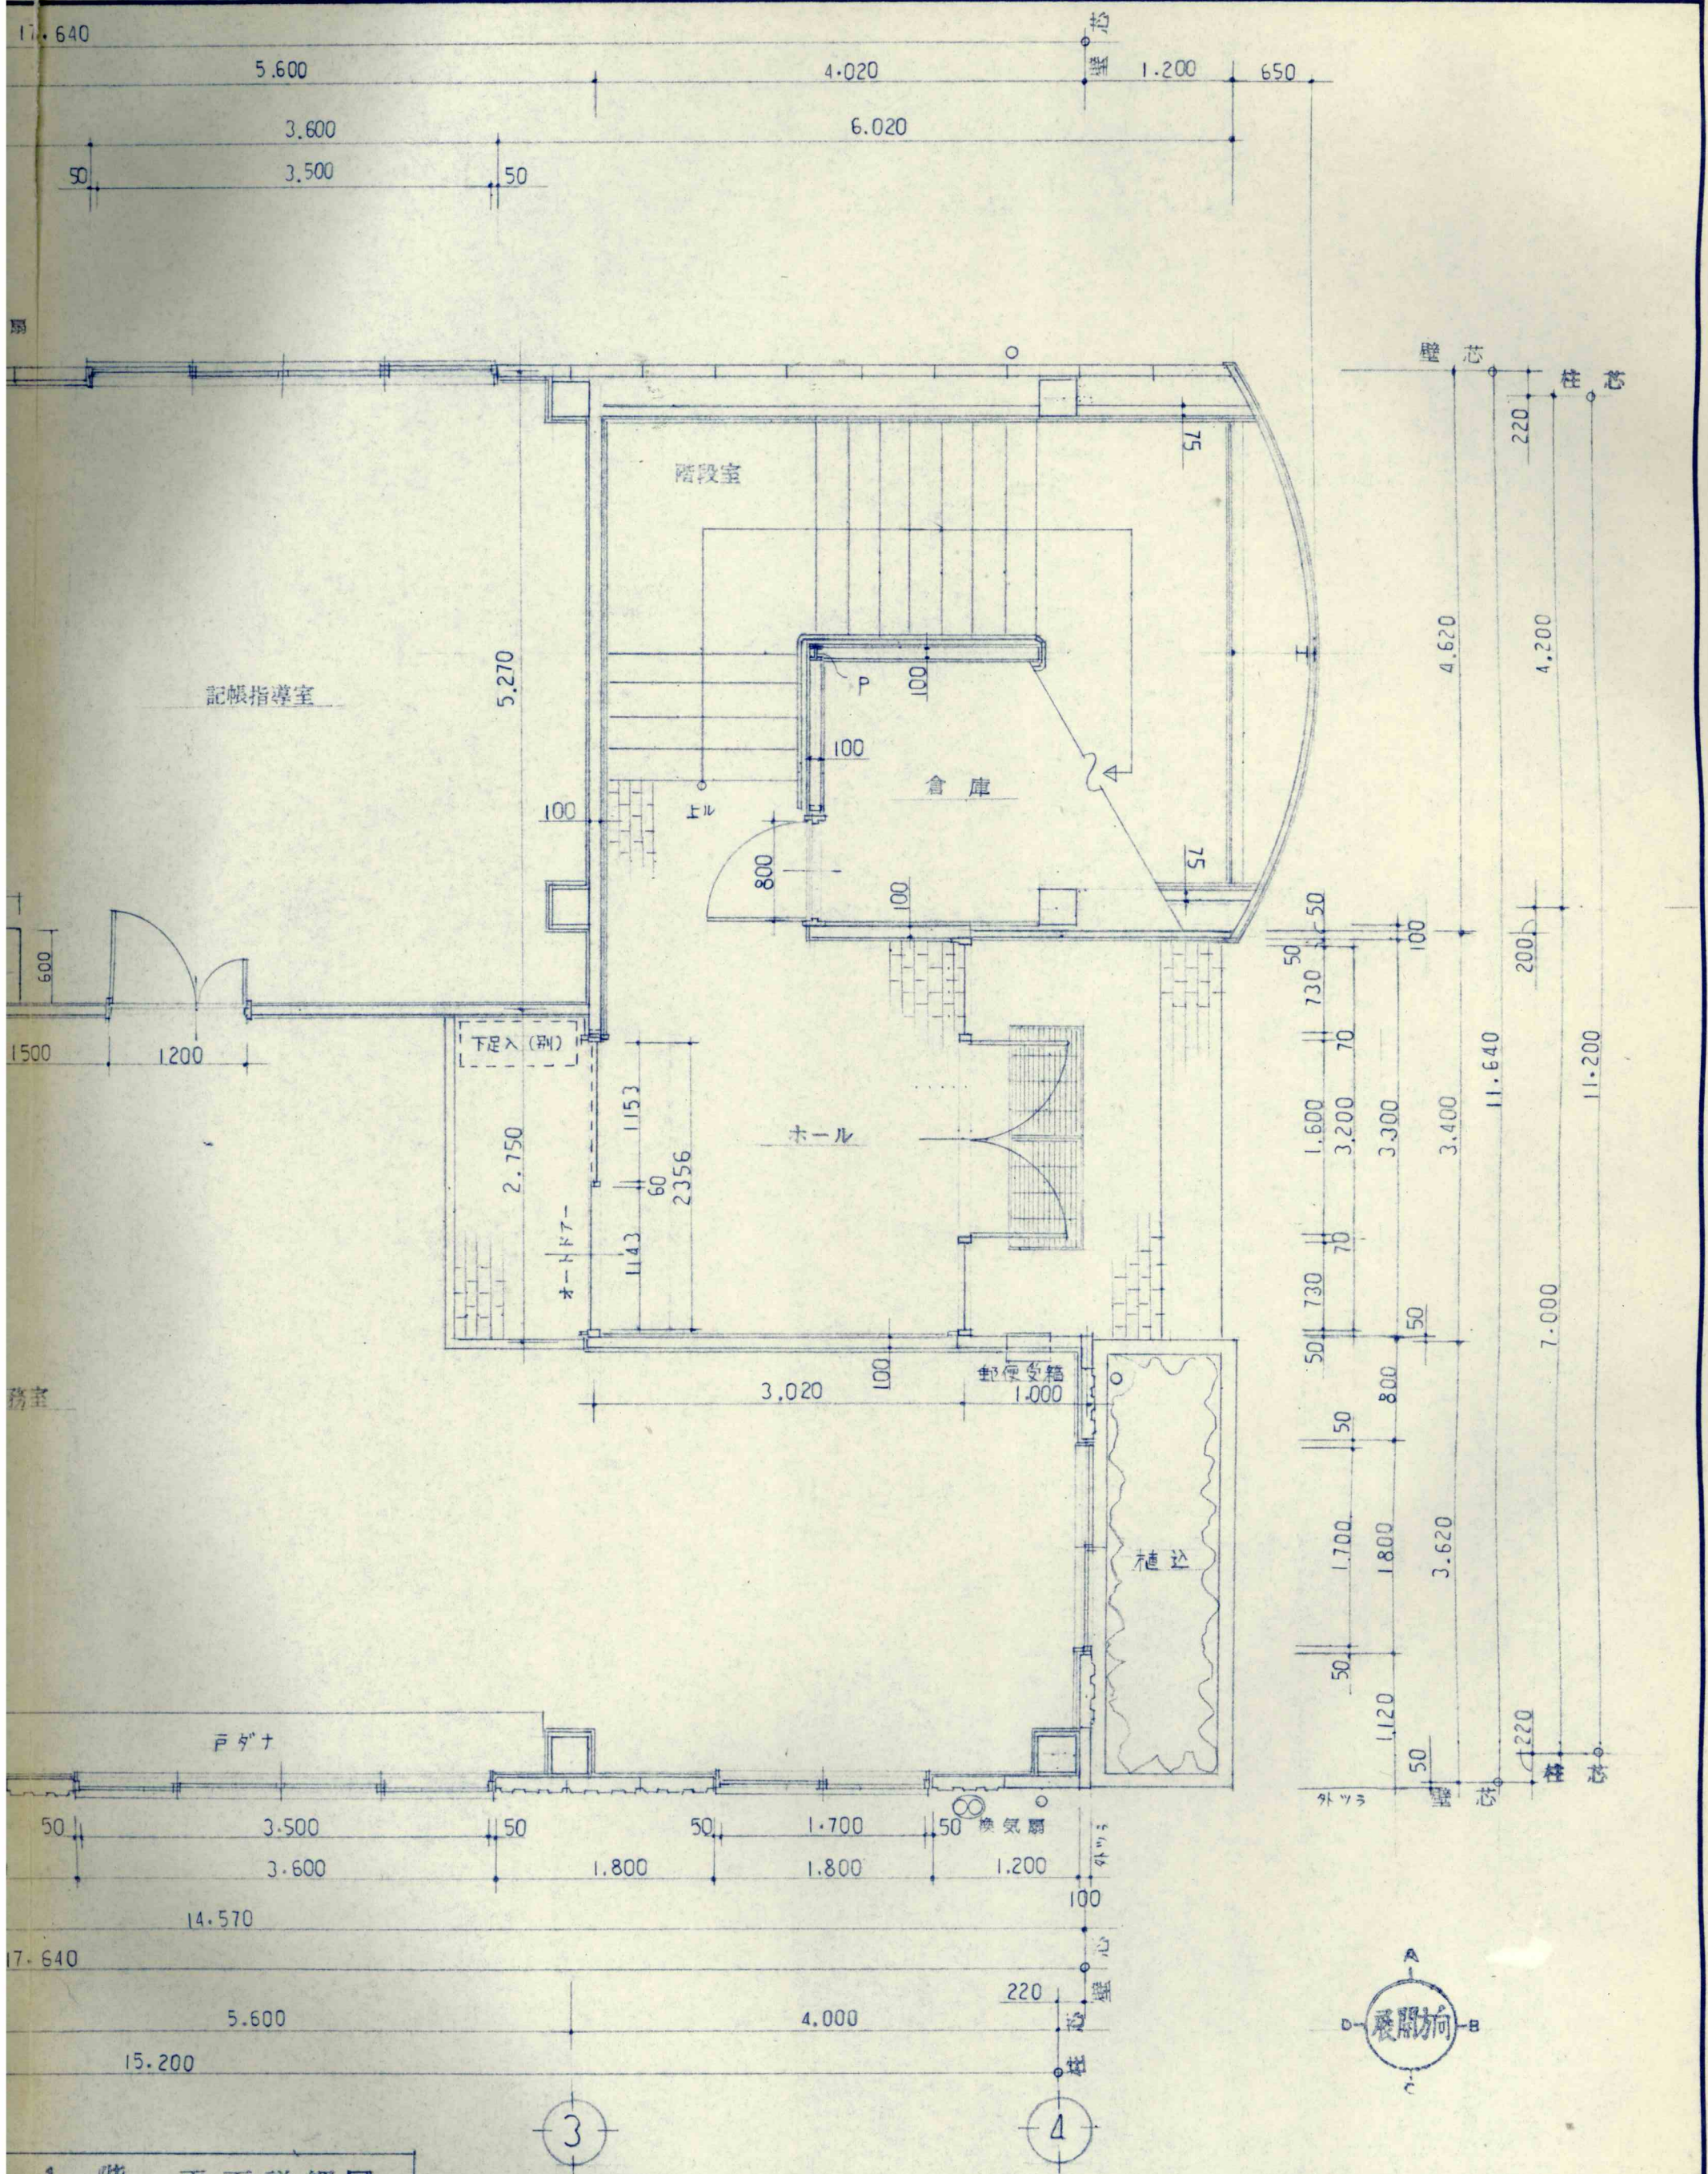

1 階 平面詳細図