


工事名 堀山市商工会館新築工事

図名 1階 平面詳細図

縮尺 1:50

担当

スライディングドア (7) 50 H=2900

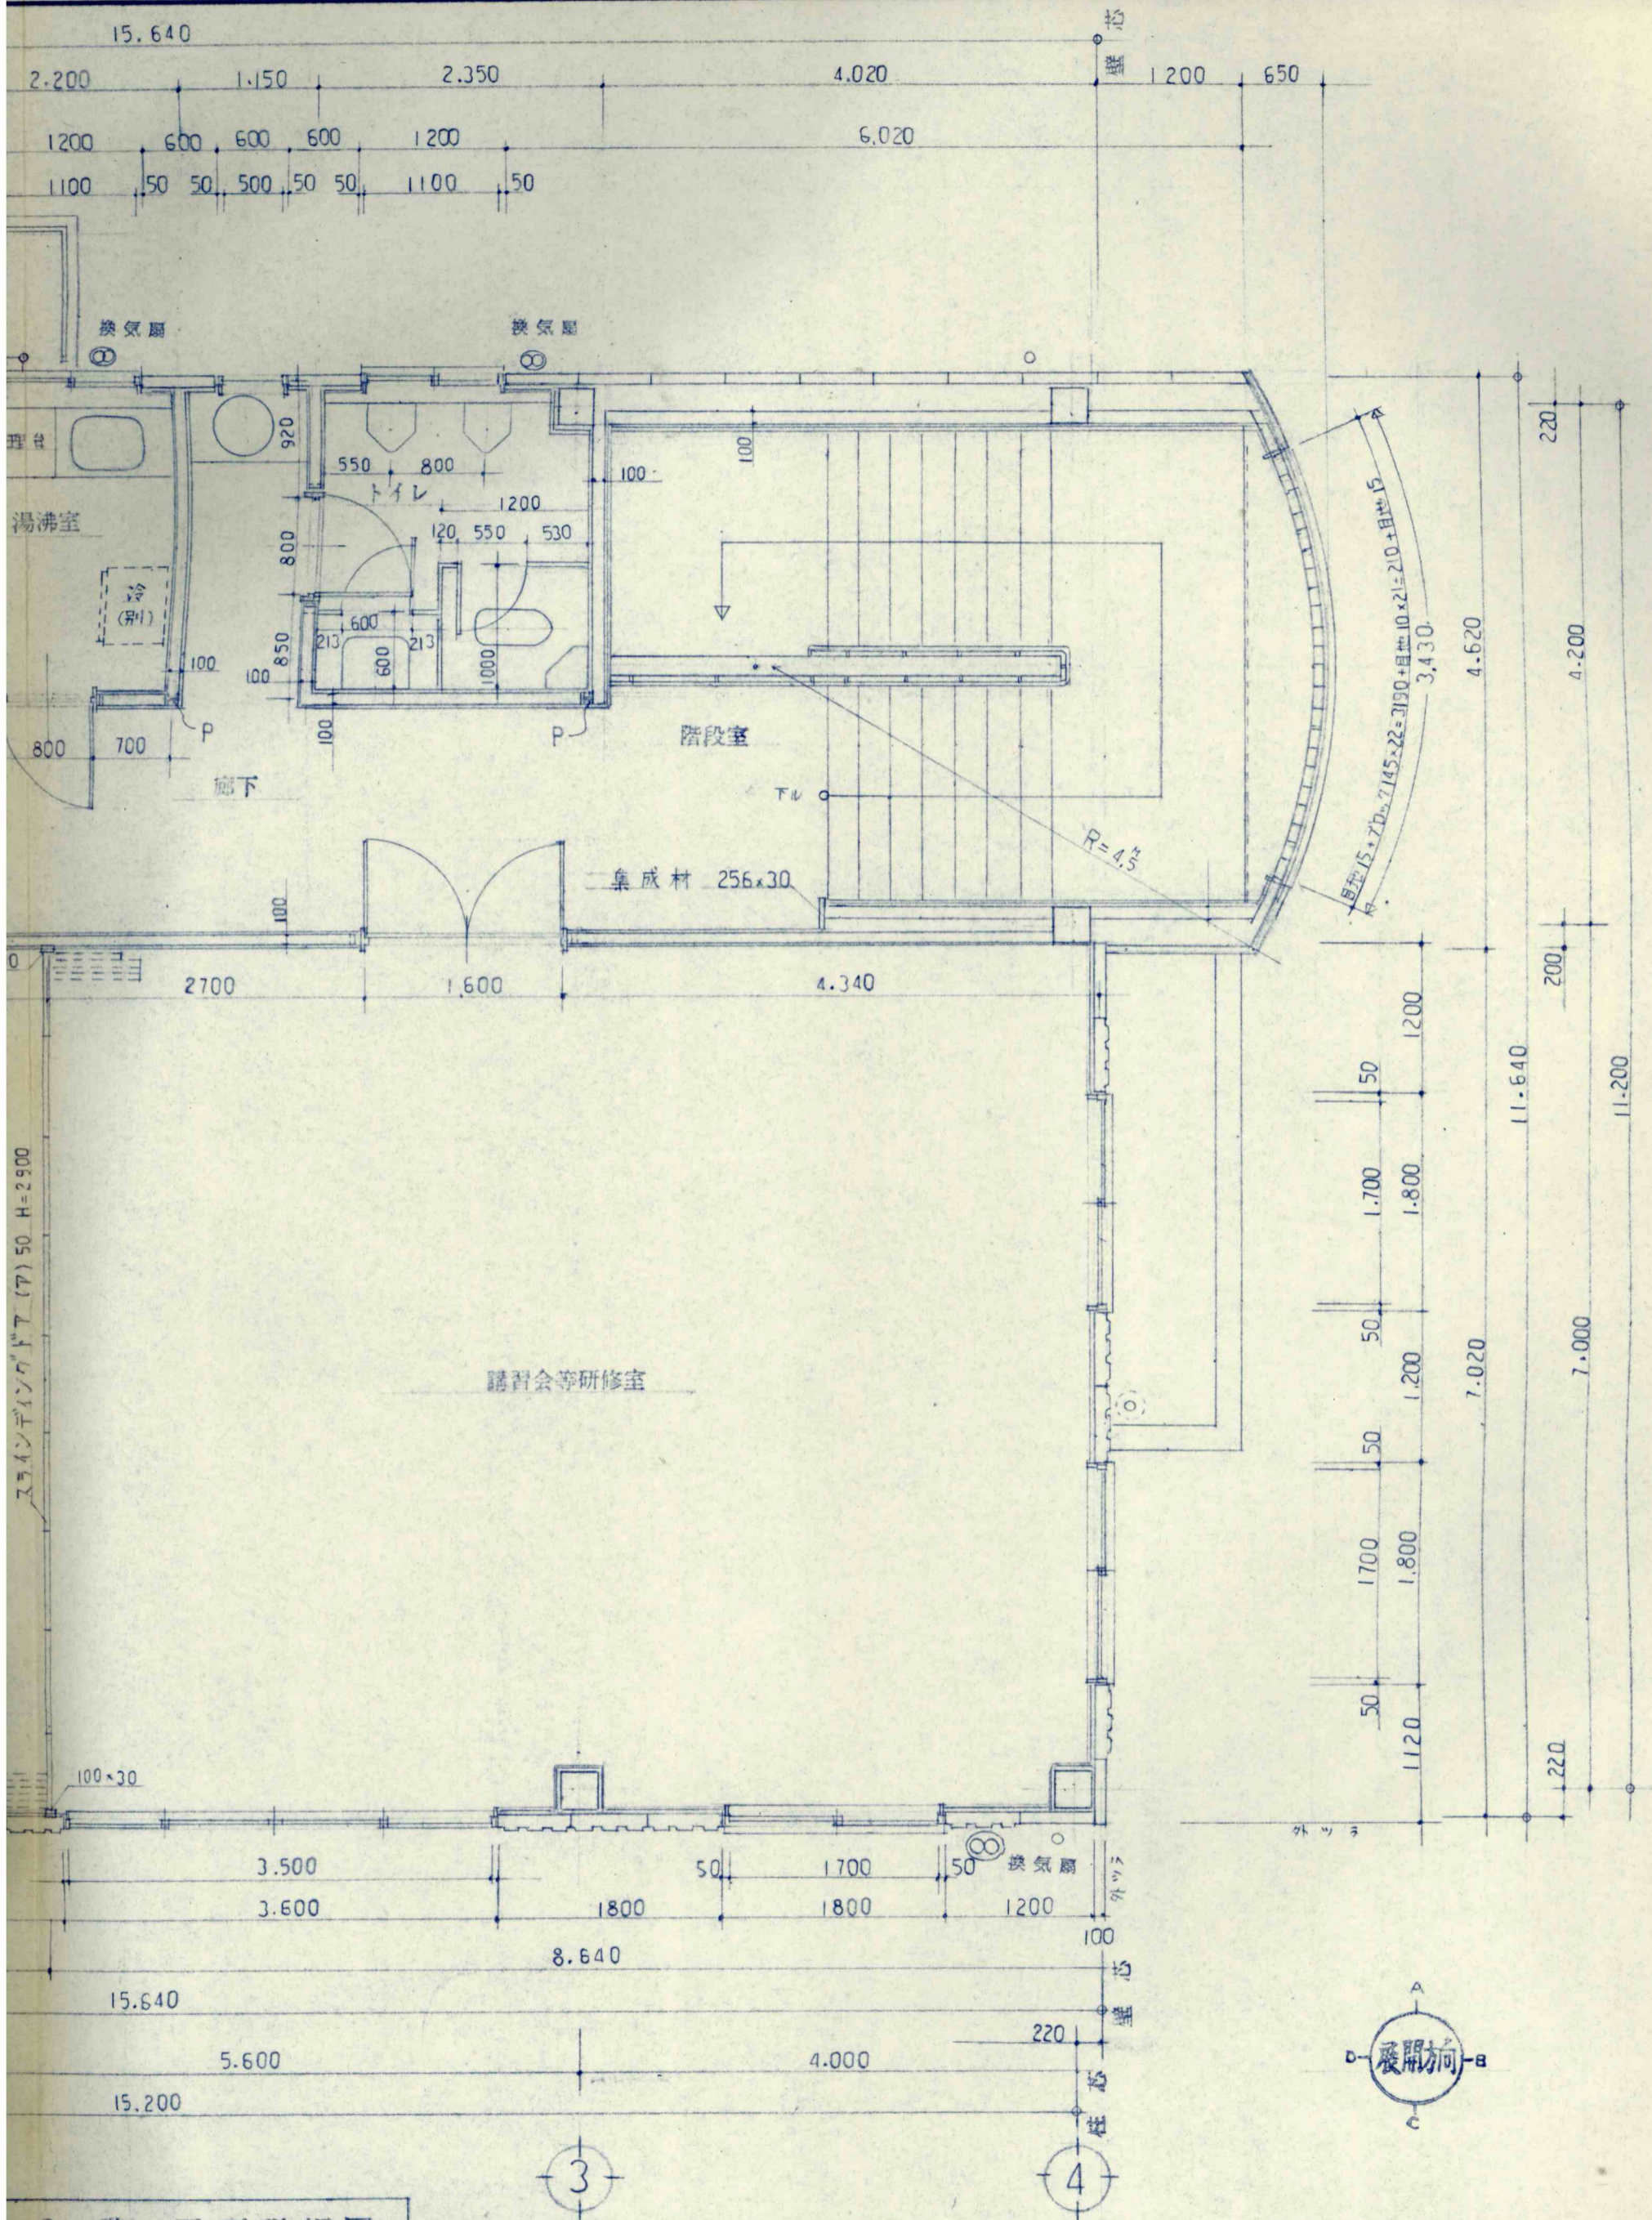

2 階 平面詳細図