


工事名 塩山市商工会館新築工事

図名 矩計詳細図

縮尺	担
1:20	当

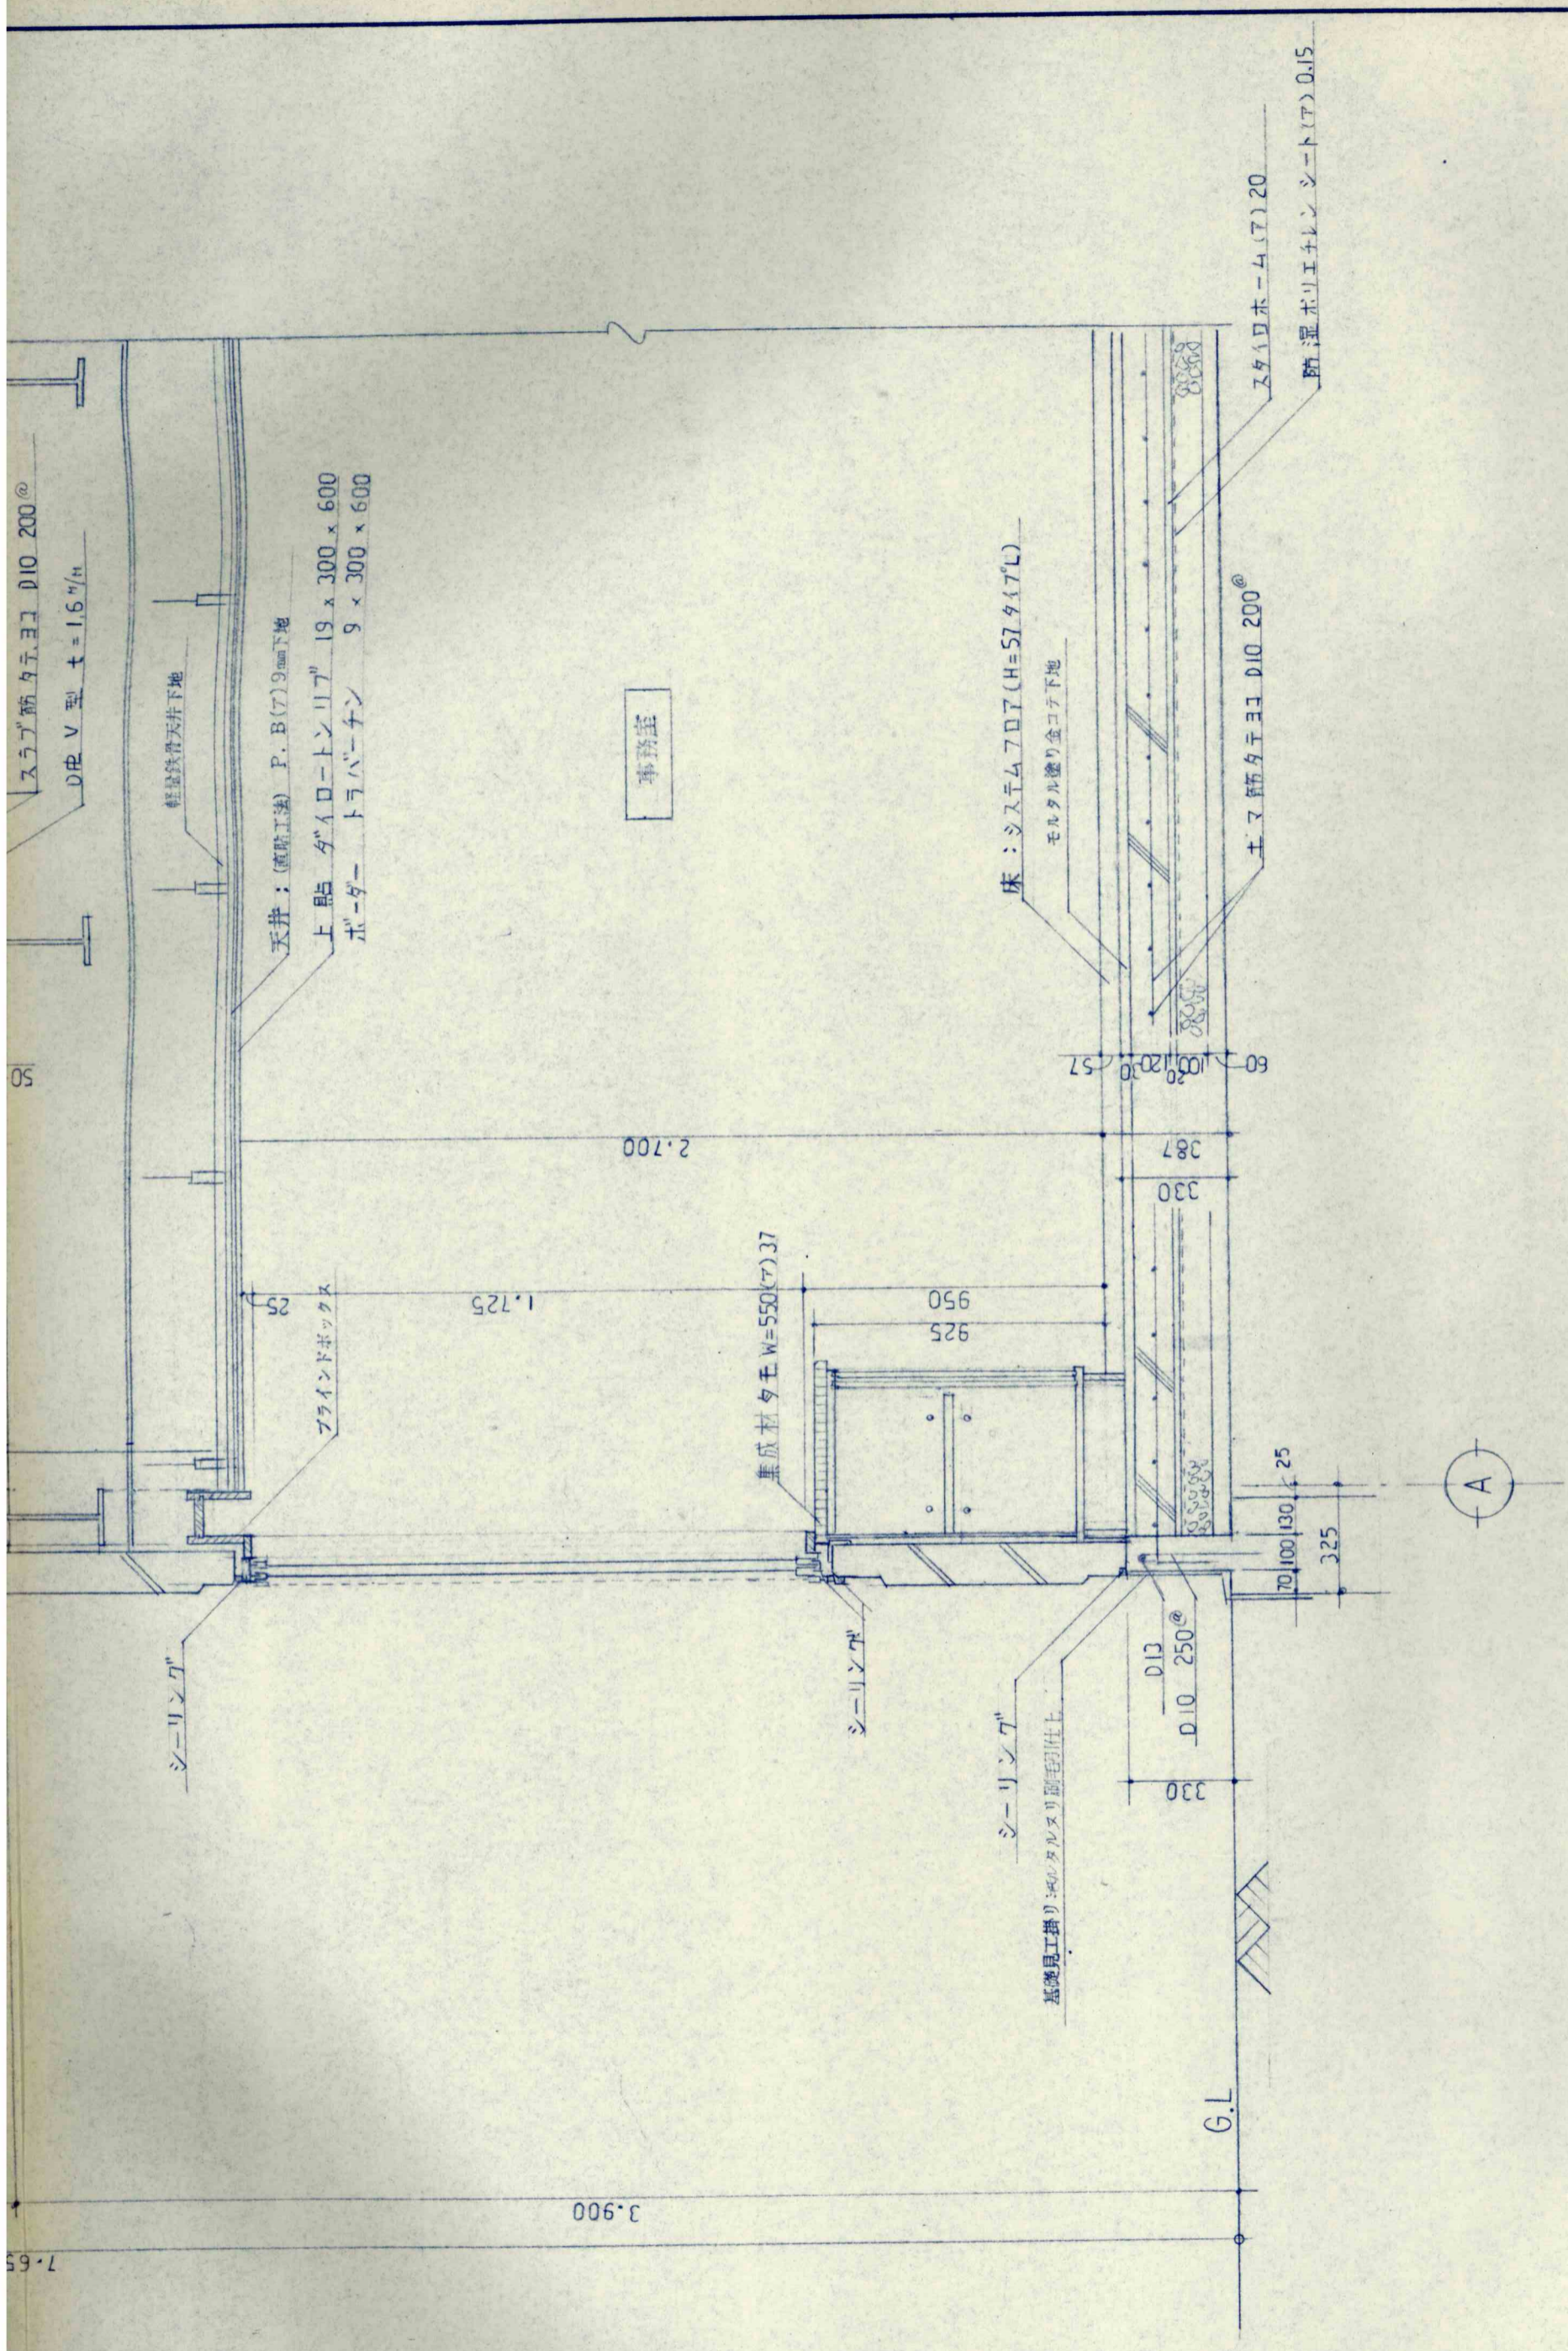

矩計詳細図