


工事名 塩山市商工会館新築工事

図名 階段室 矩計詳細図

縮尺 1:30 1:10

担当



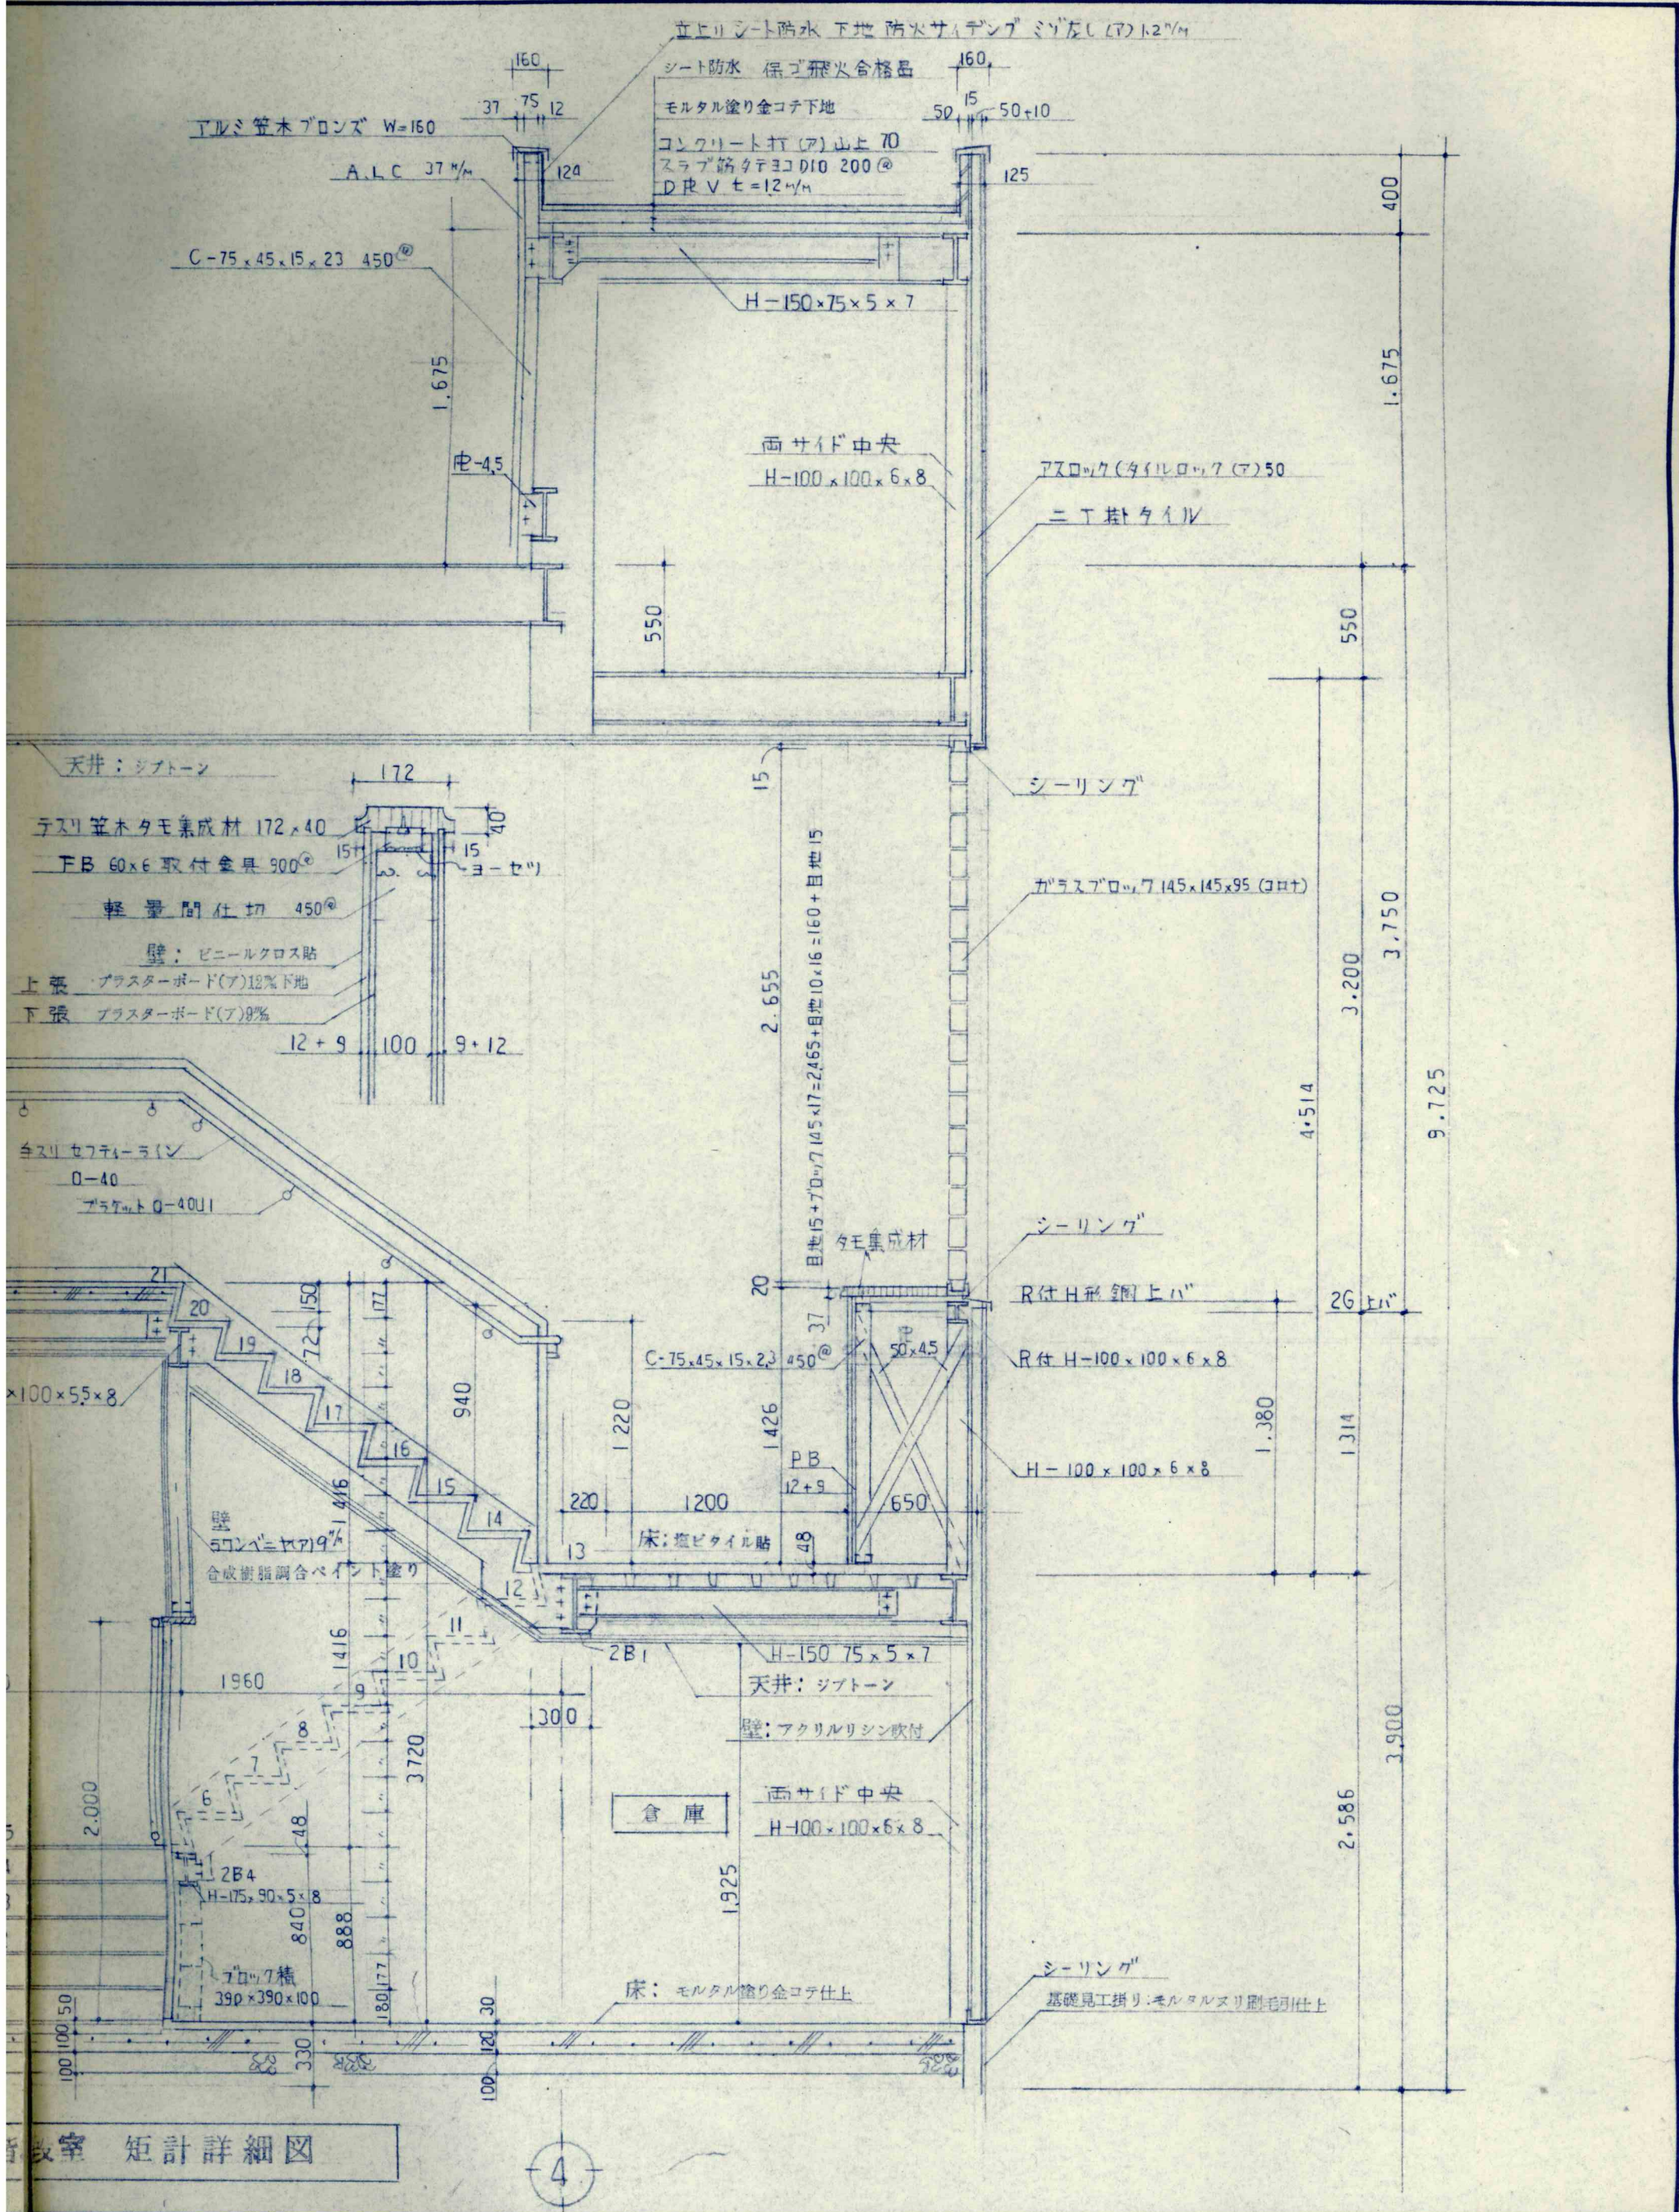

倉庫 矩計詳細図

4